



REGIONE SICILIANA
DIPARTIMENTO DELLA PROTEZIONE CIVILE



COMUNE DI PARTANNA
Libero Consorzio Comunale di Trapani



AREA III - URBANISTICA E LL.PP.
SERVIZIO 3 - AMBIENTE

TEL. 0924-923201
0924-923453

OGGETTO: F.S.C. 2007/2013 - Accordo di Programma Quadro (A.P.Q.) "Programma di interventi finalizzato alle bonifiche ambientali connesse allo smaltimento dell'amianto e dell'eternit derivanti dalla dismissione dei baraccamenti costruiti nei Comuni della Valle del Belice"

PROGETTO: Lavori di smaltimento baracche e manufatti post terremoto 1968, costruiti con materiale contenente amianto, e bonifica delle aree di risulta delle ex baraccopoli

PROGETTO ESECUTIVO

- 01 - Relazione generale
- 02 - Relazione Tecnica
- 03 - Relazione specialistica
- 04 - Planimetria area ex baraccopoli "S. Lucia"
- 05 - Planimetria area ex baraccopoli "S. Martino"
- 06 - Planimetria area ex baraccopoli "Vallesecco"
- 07 - Planimetria area ex baraccopoli "Dietro Cantina e Montagna"
- 08 - Analisi dei Rischi (All. XV e art. 100 D.Lgs 09-04-2008, n. 81 e s.m.i., D.Lgs. 03-08-2009 n. 106)
- 09 - Fascicolo dell'opera (D.l. 09-09-2014 - All. IV)
- 10 - Computo metrico estimativo e quadro economico
- 11 - Computo metrico sicurezza e incidenza % manodopera
- 12 - Cronoprogramma
- 13 - Analisi Prezzi
- 14 - Elenco dei prezzi unitari
- 15 - Schema di contratto e Capitolato Speciale di App.

Il Sottoscritto, nella qualità di Responsabile Unico del Procedimento, attesta la validazione del presente progetto, ai sensi degli artt. 52,53,54 e 55 del D.P.R. 207/2010, esprime parere favorevole ai sensi dell'art. 5 della L.R. 12/2011.

Il R.U.P.
(Geom. Angelo Secchia)

Data elaborato


TAV. _____

I Tecnici Progettisti

Arch. Federico Accardo
Geom. Tommaso Atria
Geom. Giuseppe Di Giuseppe



AEROFOTOGAMMETRIA EX BARACCOPLI "DIETRO CANTINA"
Scala 1:200

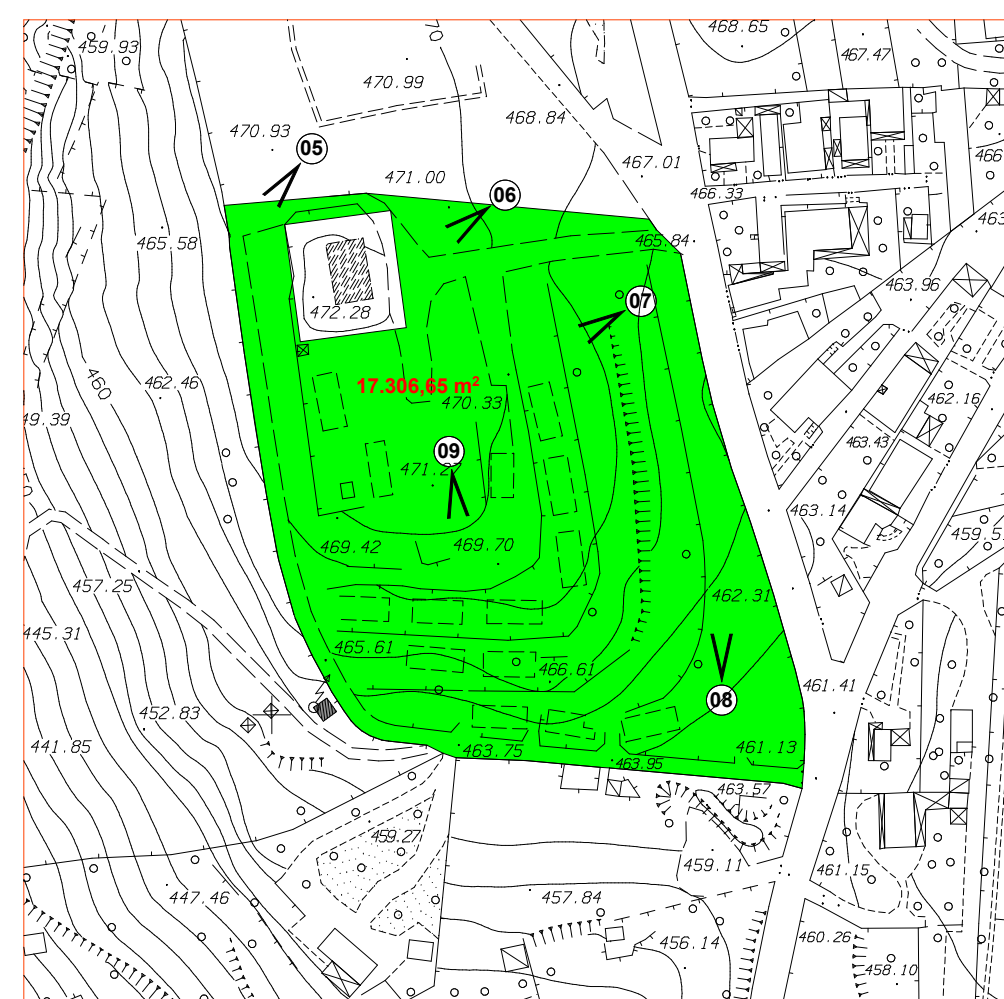

AEROFOTOGAMMETRIA EX BARACCOPLI "MONTAGNA"
Scala 1:200

LEGENDA

- Area d'intervento
- Cumuli
- Recinzioni
- Cancelli
- Coni ottici



Foto 01



Foto 05



Foto 09



Foto 02



Foto 06



Foto 03



Foto 07



Foto 04



Foto 08