




STRALCIO CATASTALE\_1:1000

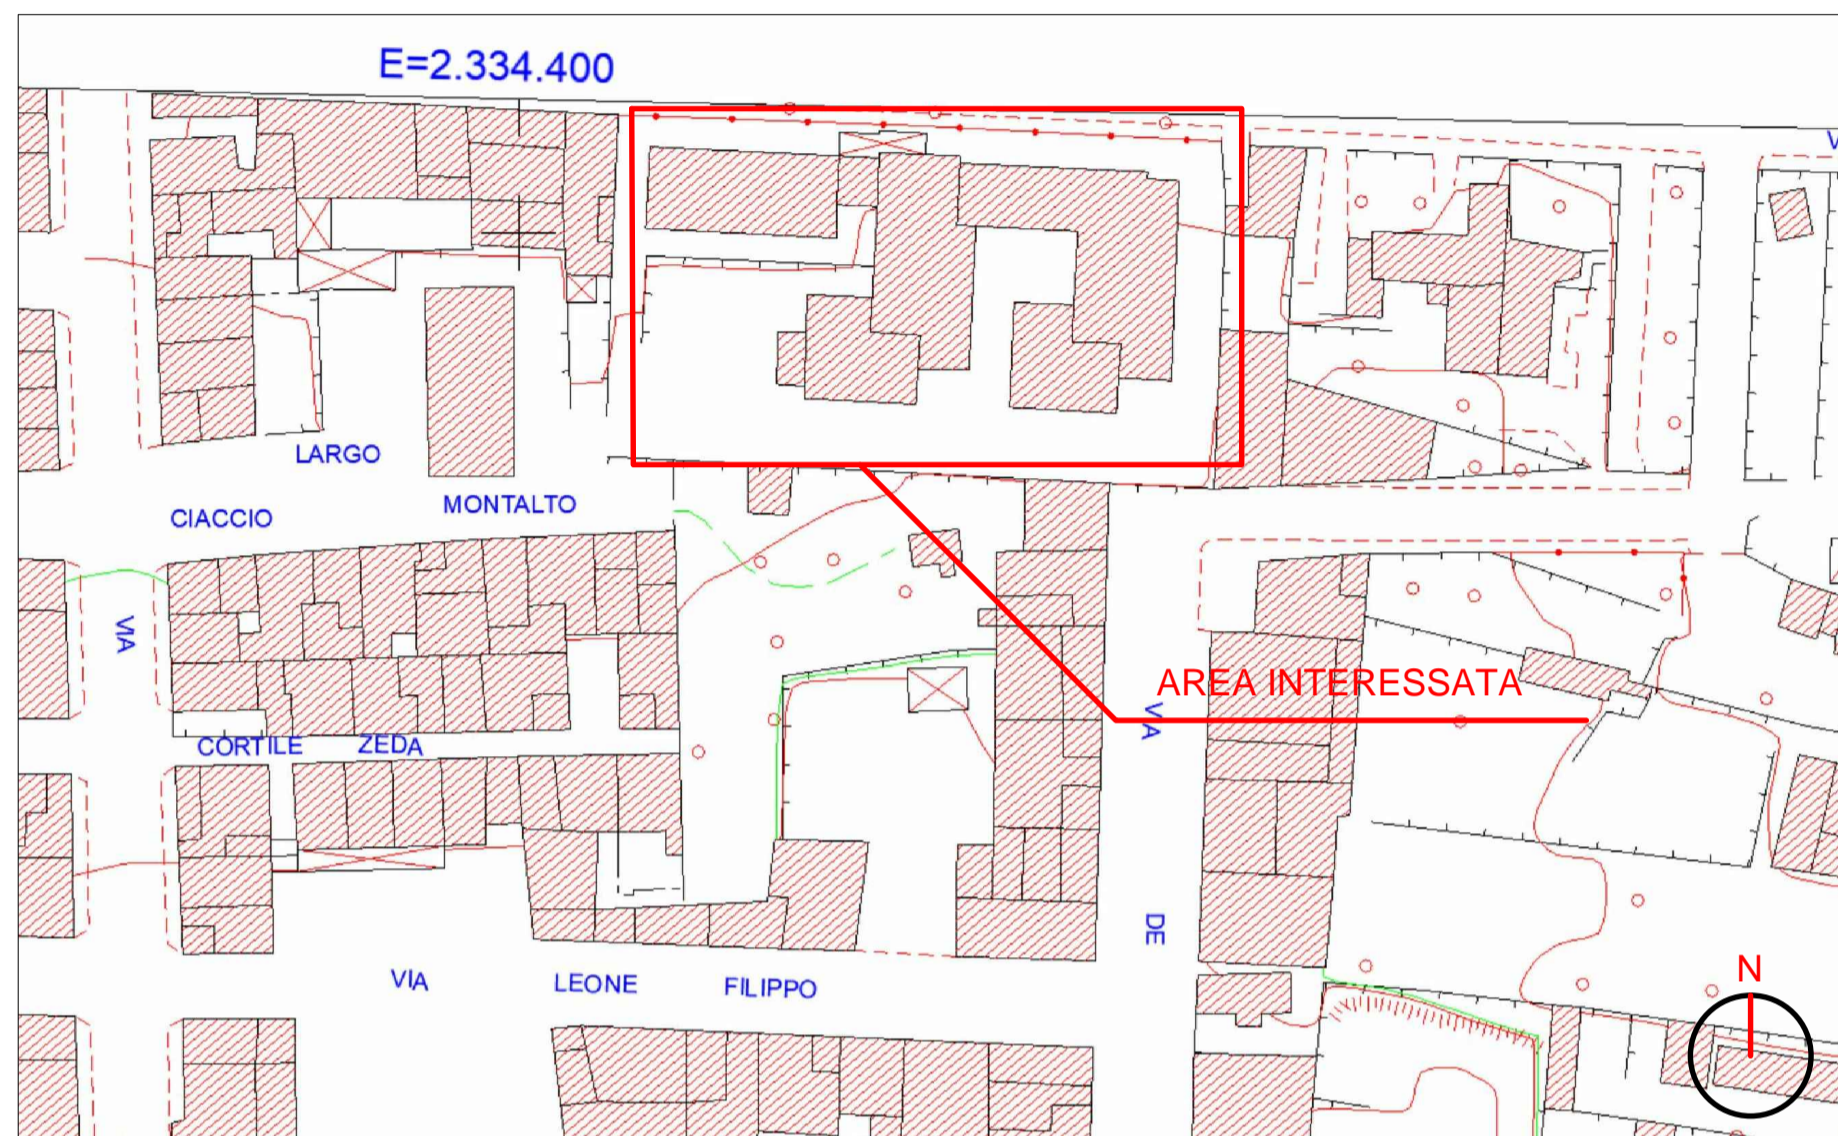

C.R.T.\_1:1000



FOTO AEREA\_FONTE DA GOOGLE



**Ministero dell'Istruzione, dell'Università e della Ricerca**

**Regione Siciliana**

ASSESSORATO REGIONALE DELL'ISTRUZIONE E DELLA FORMAZIONE PROFESSIONALE  
DIPARTIMENTO REGIONALE DELL'ISTRUZIONE, DELL'UNIVERSITÀ E DEL DIRITTO ALLO STUDIO

SERVIZIO XI - EDILIZIA SCOLASTICA ED UNIVERSITARIA





**Comune di Partanna**  
**Libero consorzio comunale di Trapani**

**OGGETTO: "Intervento di riqualificazione dell'edificio scolastico I.C.S. "Rita Levi Montalcini" di via Trieste n.11 ai fini dell'efficiamento energetico, messa in sicurezza, adeguamento di tutti gli impianti ai fini dell'agibilità Edificio Scuola Media Denominato Amedeo di Savoia Aosta"**

**ELABORATI:**

- N.01 - Relazione Generale
- N.02 - Relazione Tecnica Specialistica legge 10/ 1991 e s.m.i.
- N.03 - Relazione Tecnica Specialistica opere edili
- N.04 - Relazione Tecnica Specialistica Impianti meccanici, elettrici e speciali
- N.05 - Inquadramento Planimetrico Urbanistico
- N.06 - Pianta Piano Seminterrato - Riqualificazione involucro e Compartimentazione REI
- N.07 - Pianta Piano Terra - Riqualificazione involucro e Compartimentazione REI
- N.08 - Pianta Piano Primo - Riqualificazione involucro e Compartimentazione REI
- N.09 - Pianta delle Coperture - Riqualificazione involucro
- N.10 - Pianta Piano Seminterrato - Controsoffitti
- N.11 - Pianta Piano Terra - Controsoffitti
- N.12 - Pianta Piano Primo - Controsoffitti
- N.13 - Pianta Piano Seminterrato - Distribuzione e Illuminazione ordinaria e di emergenza
- N.14 - Pianta Piano Terra - Distribuzione e Illuminazione ordinaria e di emergenza
- N.15 - Pianta Piano Primo - Distribuzione e Illuminazione ordinaria e di emergenza
- N.16 - Pianta Piano Copertura - Distribuzione e Utensile elettriche e speciali
- N.17 - Pianta Piano Seminterrato - Utensile elettriche e speciali
- N.18 - Pianta Piano Terra - Utensile elettriche e speciali
- N.19 - Pianta Piano Primo - Utensile elettriche e speciali
- N.20 - Pianta Piano Seminterrato - Impianto Aeraulico e Distribuzione canali
- N.21 - Pianta Piano Terra - Impianto Aeraulico e Distribuzione canali
- N.22 - Pianta Piano Primo - Impianto Aeraulico e Distribuzione canali
- N.23 - Pianta Piano Copertura - Impianto Aeraulico e Distribuzione canali
- N.24 - Schemi idraulici e di regolazione Impianto di condizionamento
- N.25 - Pianta Piano Seminterrato - Circuiti idraulici impianto di condizionamento
- N.26 - Pianta Piano Copertura - Circuiti idraulici impianto di condizionamento
- N.27 - Scema idraulico impianto di riscaldamento a soffitto
- N.28 - Pianta Piano Seminterrato - Impianto di Riscaldamento a Soffitto
- N.29 - Pianta Piano Terra - Impianto di Riscaldamento a Soffitto
- N.30 - Pianta Piano Primo - Impianto di Riscaldamento a Soffitto
- N.31 - Pianta Piano Seminterrato - Impianto di produzione acqua calda sanitaria
- N.32 - Pianta Piano Terra - Impianto di produzione acqua calda sanitaria
- N.33 - Pianta Piano Primo - Impianto di produzione acqua calda sanitaria
- N.34 - Pianta Piano Seminterrato - Impianto idrico Antincendio e Compartimentazione REI
- N.35 - Pianta Piano Terra - Impianto idrico Antincendio e Compartimentazione REI
- N.36 - Pianta Piano Primo - Impianto idrico Antincendio e Compartimentazione REI
- N.37 - Schemi elettrici unifilari di potenza e Calcoli Impianti Elettrici
- N.38 - Calcolo Impianto Illuminotecnico
- N.39 - Calcolo Impianto Aeraulico
- N.40 - Calcolo Impianto Riscaldamento Radiante
- N.41 - Computo Metrico Estimativo e quadro economico
- N.42 - Incidenza Manodopera
- N.43 - Elenco prezzi unitari
- N.44 - Analisi dei prezzi
- N.45 - Oneri della sicurezza
- N.46 - Piano di Sicurezza e di coordinamento e fascicolo dell'opera
- N.47 - Piano di Manutenzione dell'opera e delle sue parti
- N.48 - Cronoprogramma
- N.49 - Schema di contratto e Capitolato Speciale d'Appalto

**APPROVAZIONI**

Il sottoscritto, nella qualità di  
Responsabile Unico del  
Procedimento, attesta la  
validazione del presente  
progetto, ai sensi degli artt.  
52, 53, 54 e 55 del D.P.R.  
207/2010, ed esprimere  
parere favorevole ai sensi  
dell'art. 5 della Legge  
Regionale n°12 del 2011 ed  
art. 26 comma 8 del D.Lgs.  
50/2016 ss.mm.ii.  
Partanna il 26 / 06 / 2020


II R.U.P.  
(Geom. Angelo Secchia)

**I PROGETTISTI**

Arch. Giovanni Calderone

Ing. Nino Pisciotta

Partanna Luglio 2020

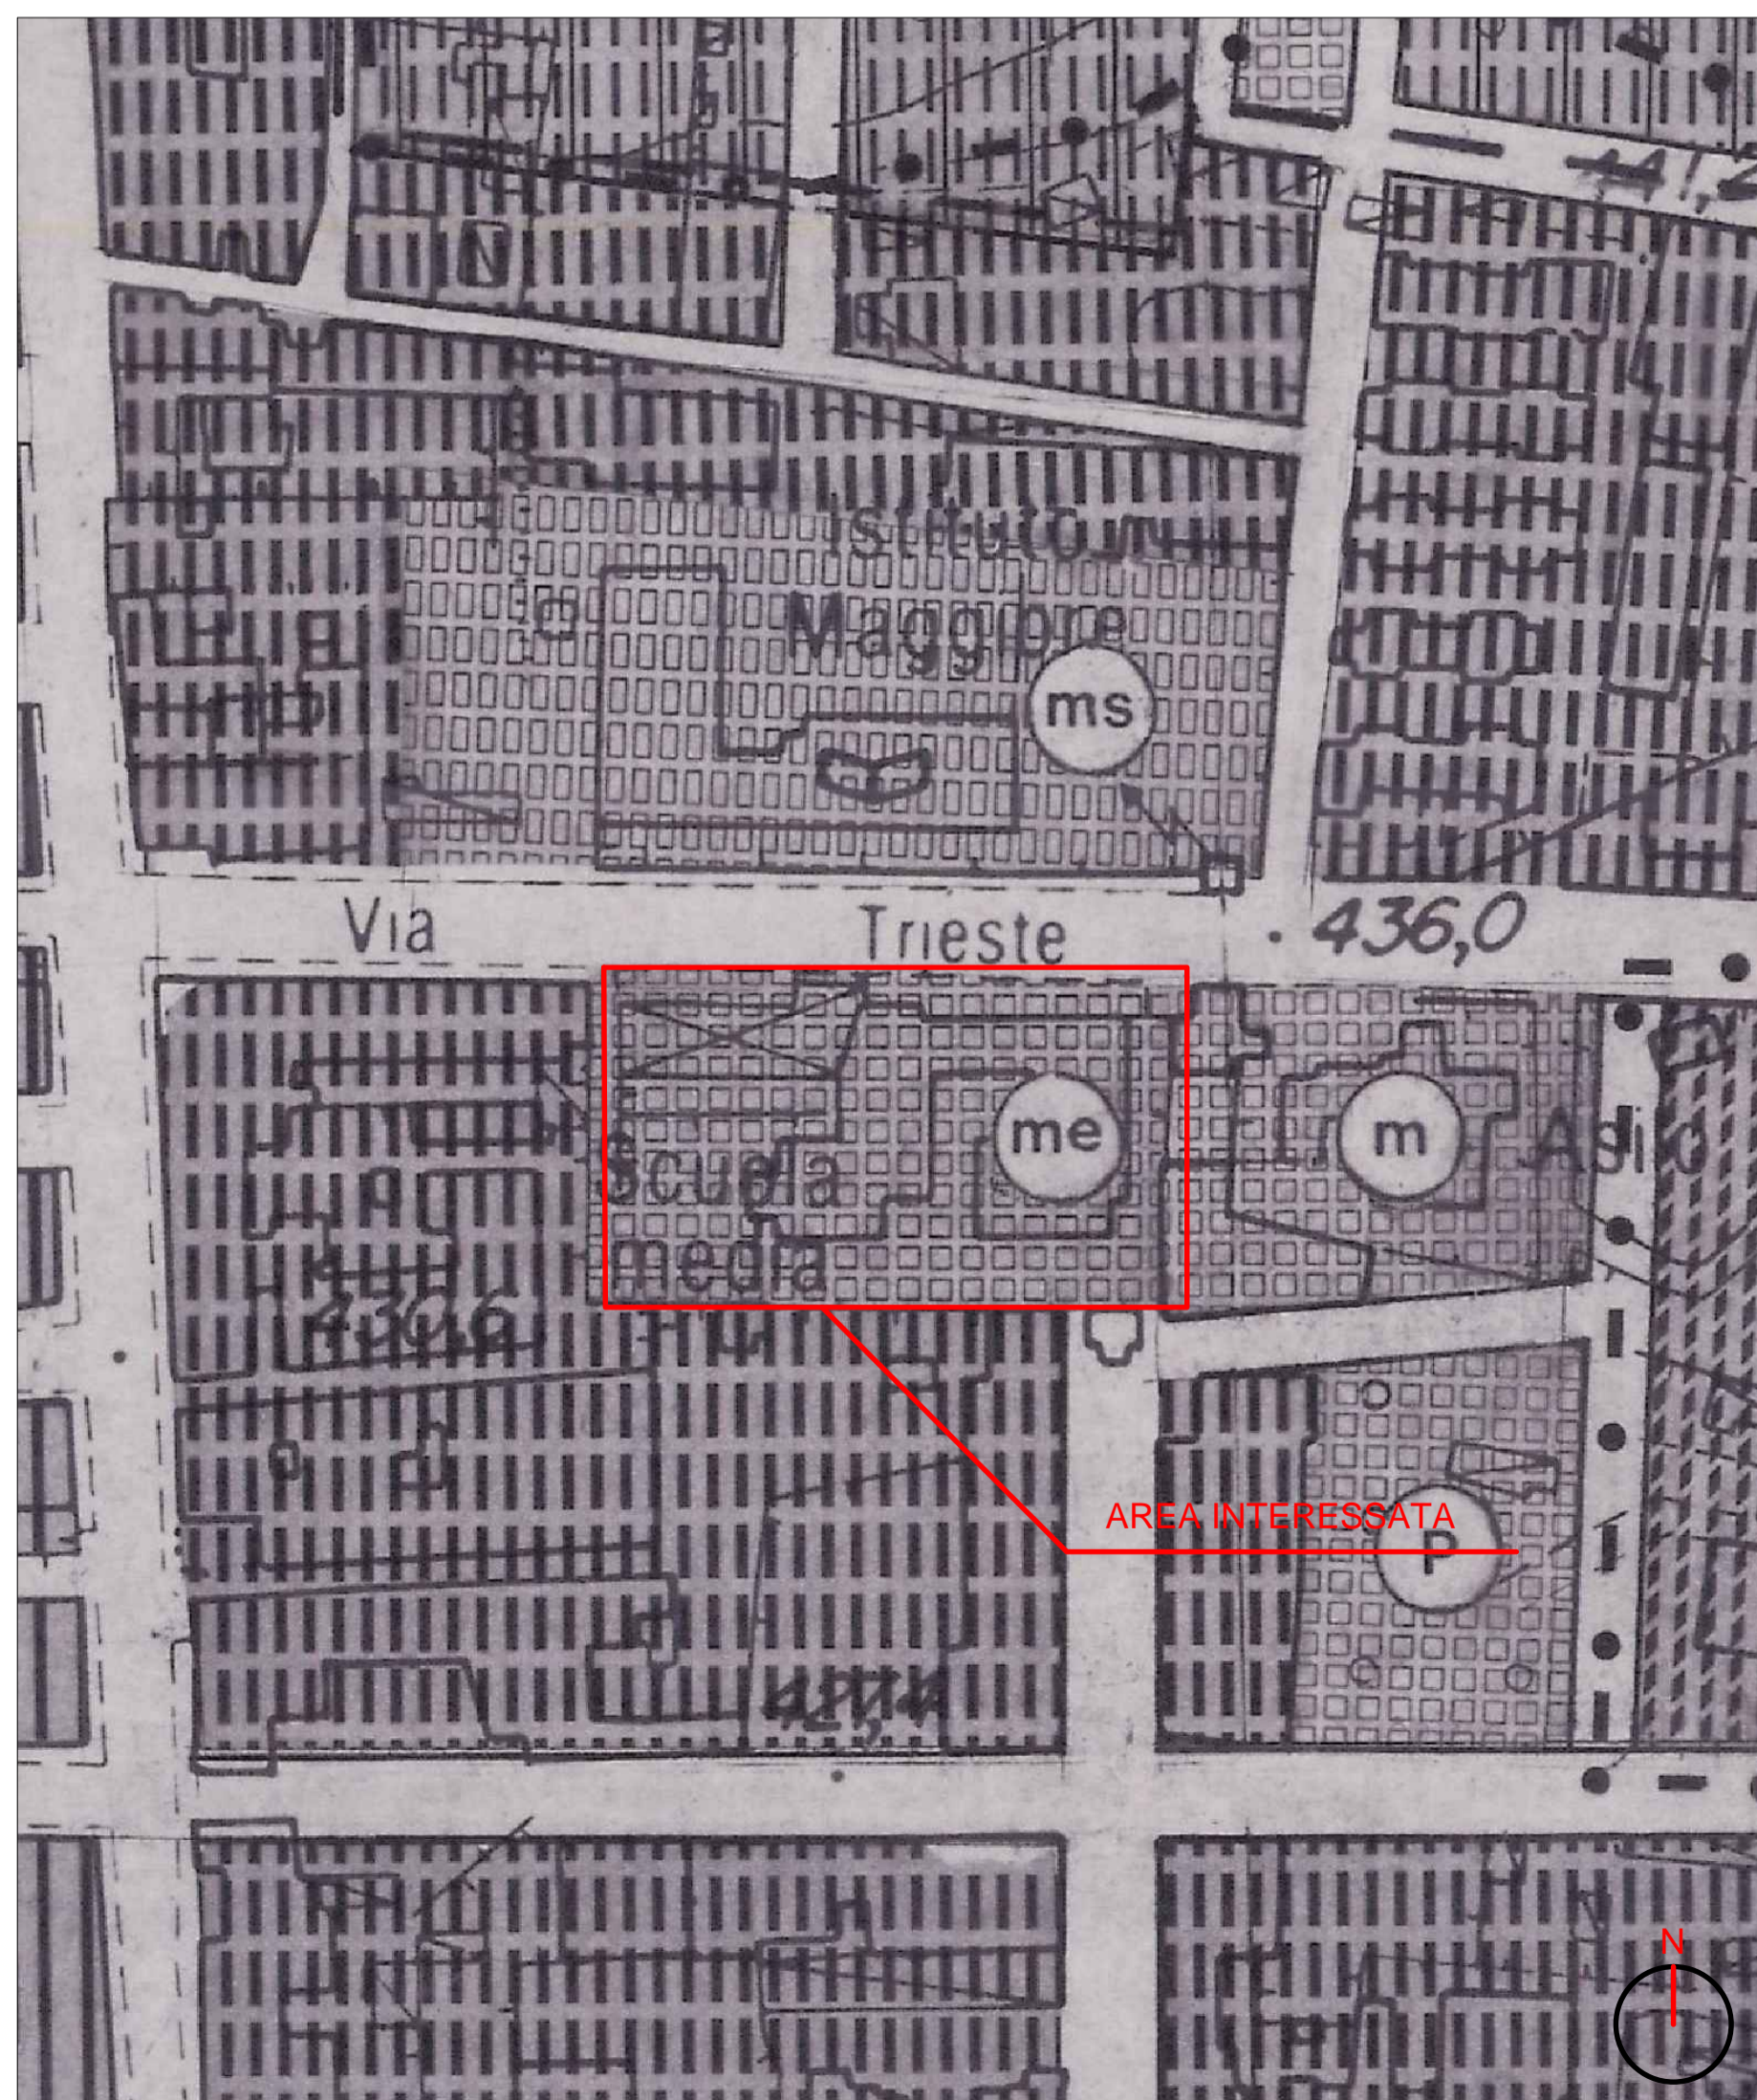

P.R.G.\_1:1000

DISCIPLINA DEL SUOLO E DEGLI EDIFICI		SIMBOLOGIA	
zona	definizione	note	
A1	Edifici ed/edifici monumentali urbani e in zona agricola	Finestra	[Symbol]
A2	Tessuto edilizio urbano con caratteri storico-ambientali	Si attua secondo l'ex P.P.R.	[Symbol]
B	Perimetro ex P.P.R.	Perimetro ex P.P.R.	[Symbol]
B1	Centro urbano di recente formazione	Completamento secondo l'ex P.P.R.	[Symbol]
B2	Area urbana in via di completamento	Completamento secondo l'ex P.P.R. per aree > di mq. 120 per lotto > di mq. 120	[Symbol]
B3	Area urbana in via di completamento	Fuori dal perimetro del P.P.R.	[Symbol]
B3a	Area urbana di recente formazione	Si conformano l'edilizio ai sensi del P.T.P.A. e del Piano di Zona	[Symbol]
B3b	Area urbana di nuova formazione	Fuori dal perimetro del P.T.P.A.	[Symbol]
C1	Area di nuovo sviluppo urbano	Si attuano attraverso procedure autorizzative P.P.E.	[Symbol]
C1b	Area di nuovo sviluppo urbano	Si attuano attraverso procedure autorizzative P.P.E.	[Symbol]
C2	Area per residenza stagionale	Si attuano attraverso piani di lottizzazione di 1/4 1	[Symbol]
C3	Area per residenza stagionale	Si attuano attraverso piani di lottizzazione di 1/4 1	[Symbol]
D1	Area produttiva industriale con possibilità di riconversione	Cultura industriale Area per attrezzature e servizi culturali ed produttivi	[Symbol]
D2	Area industriale e artigianale esistenti e di completamento	Mista alla residenza (rischio volume storico ed impianti tecnologici)	[Symbol]
D3	Area artigianale e della piccola industria di nuovo impianto	Si attuano attraverso procedure autorizzative P.P.E.	[Symbol]
D3a	Area di riqualificazione per attività complementari agli insediamenti produttivi	Si attuano attraverso progetti specifici	[Symbol]
D4	Area commerciale esistenti e di completamento	Mista alla residenza (rischio volume storico ed impianti tecnologici)	[Symbol]
D5	Area commerciale di nuovo impianto	Mista alla residenza (rischio volume storico ed impianti tecnologici)	[Symbol]
D6	Area turistico-ricettiva di nuovo impianto	Si attuano attraverso piani di lottizzazione.	[Symbol]
E1	Area agricola	Concessione edilizia agricola	[Symbol]
E2	Area verdi a protezione delle pendici		[Symbol]

LEGENDA P.R.G.